


方案	电气	设计
建筑	暖通	原峰
结构	给排水	陈勇
热力		

■ 备注
* 此图版权归本设计单位所有。

■ 修改说明

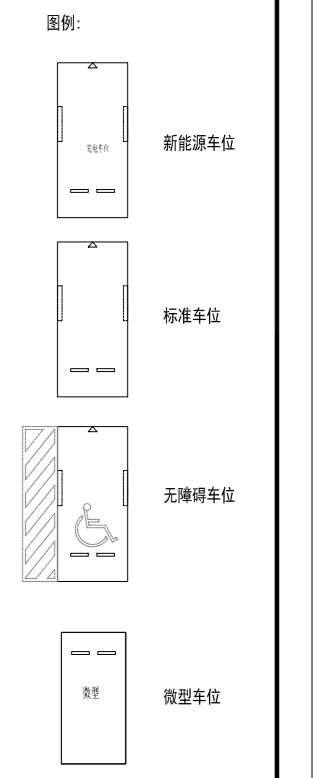

■ 设计单位

 中科院建筑设计研究院有限公司
 INSTITUTE OF ARCHITECTURAL DESIGN & RESEARCH, CAS
 ● 建筑行业(建筑工程)甲级 (A111010021)
 ● 城乡规划编制甲级 (A111020001)
 ● 建筑行业(岩土工程)专业甲级 (A111030011)

■ 签字章
 工程负责人: 崔向东
 专业负责人: 崔向东
 方案设计师: 江丹
 审核: 崔向东
 设计: 江丹
 制图: 江丹

■ 工程名称
 书香门第

■ 项目名称
 书香门第地下室

■ 图名
 地下室平面图

■ 图号
 2300003

■ 日期
 2022.12

■ 比例
 1:100



地下室平面图 1:200
 车位及车道尺寸等按相关规范执行, 本设计单位对设计结果负责

地下室建筑面积: 6187.96m²
 其中物业用房建筑面积: 50.43m²
 其中设备用房建筑面积: 561.91m²
 其中地下车库建筑面积: 5575.62m²

停车位数量171辆(含微型车位12辆, 无障碍车位9辆)
 其中含微型车位: 12辆
 其中新能源汽车充电专用车位: 26辆
 其余车位预留安装条件